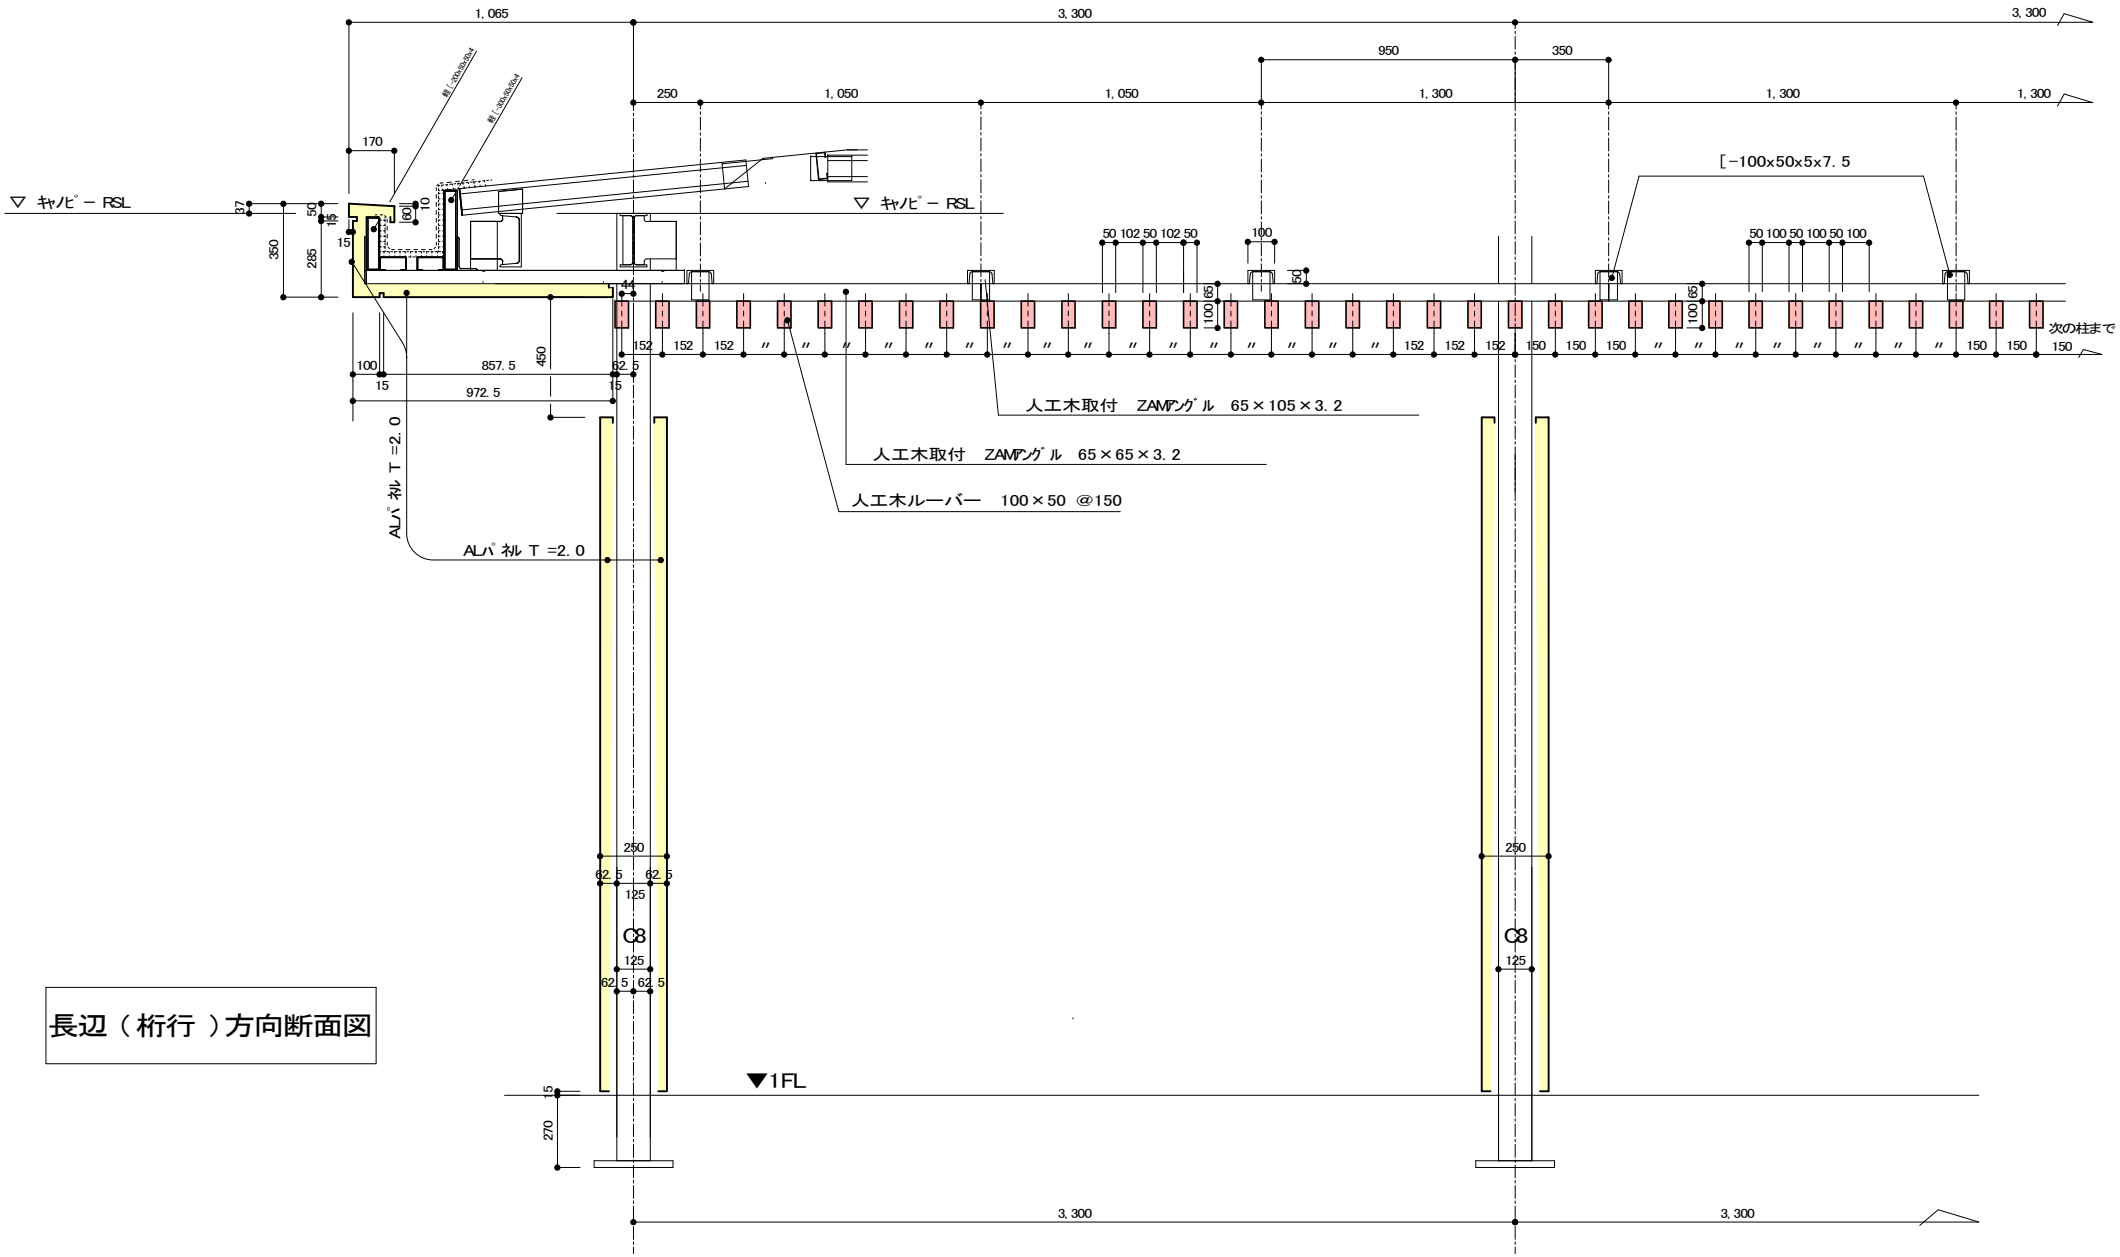

長辺（桁行）方向断面図

摘要 改定履歴		山形建鐵株式会社 〒937-0043 富山県魚津市袋103-2 TEL: 0765-24-2882 FAX: 0765-24-3283 E-mail: 2882@ni-po.ne.jp	製図	検図	工事名称 魚津市農協東部支店・アグリショップ新築工事	製図 平成 年 月 日 発行 平成 33 年 2 月 17日	No. 116
					図面名 アグリショップ キャノピー屋根 軒樋 外装パネル 人工木 他	縮尺 1/20	